



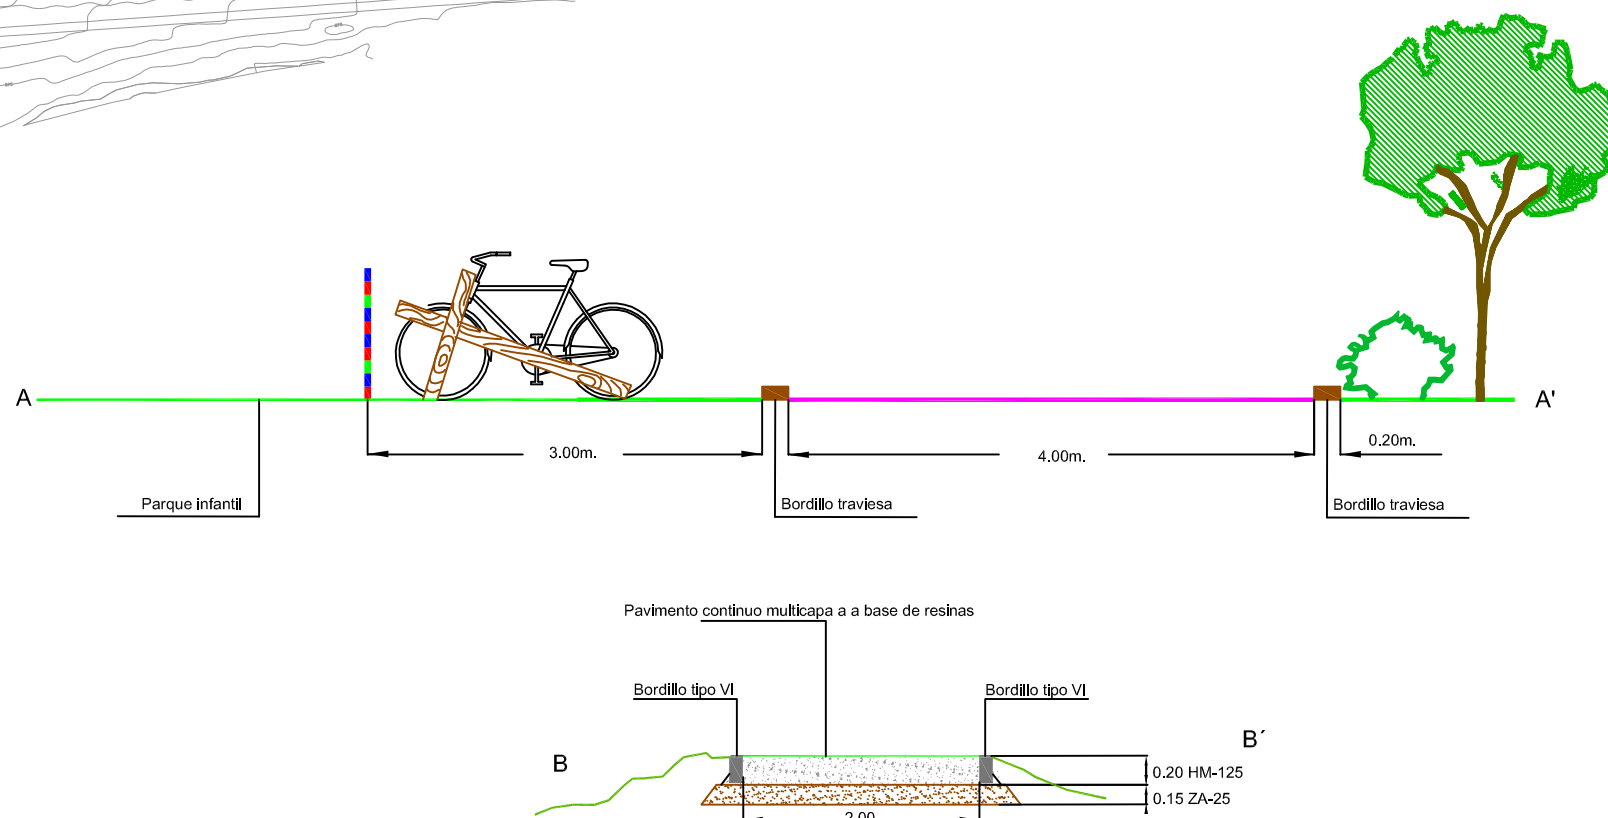

ESQUEMA DE SITUACIÓN DE TRAZADOS

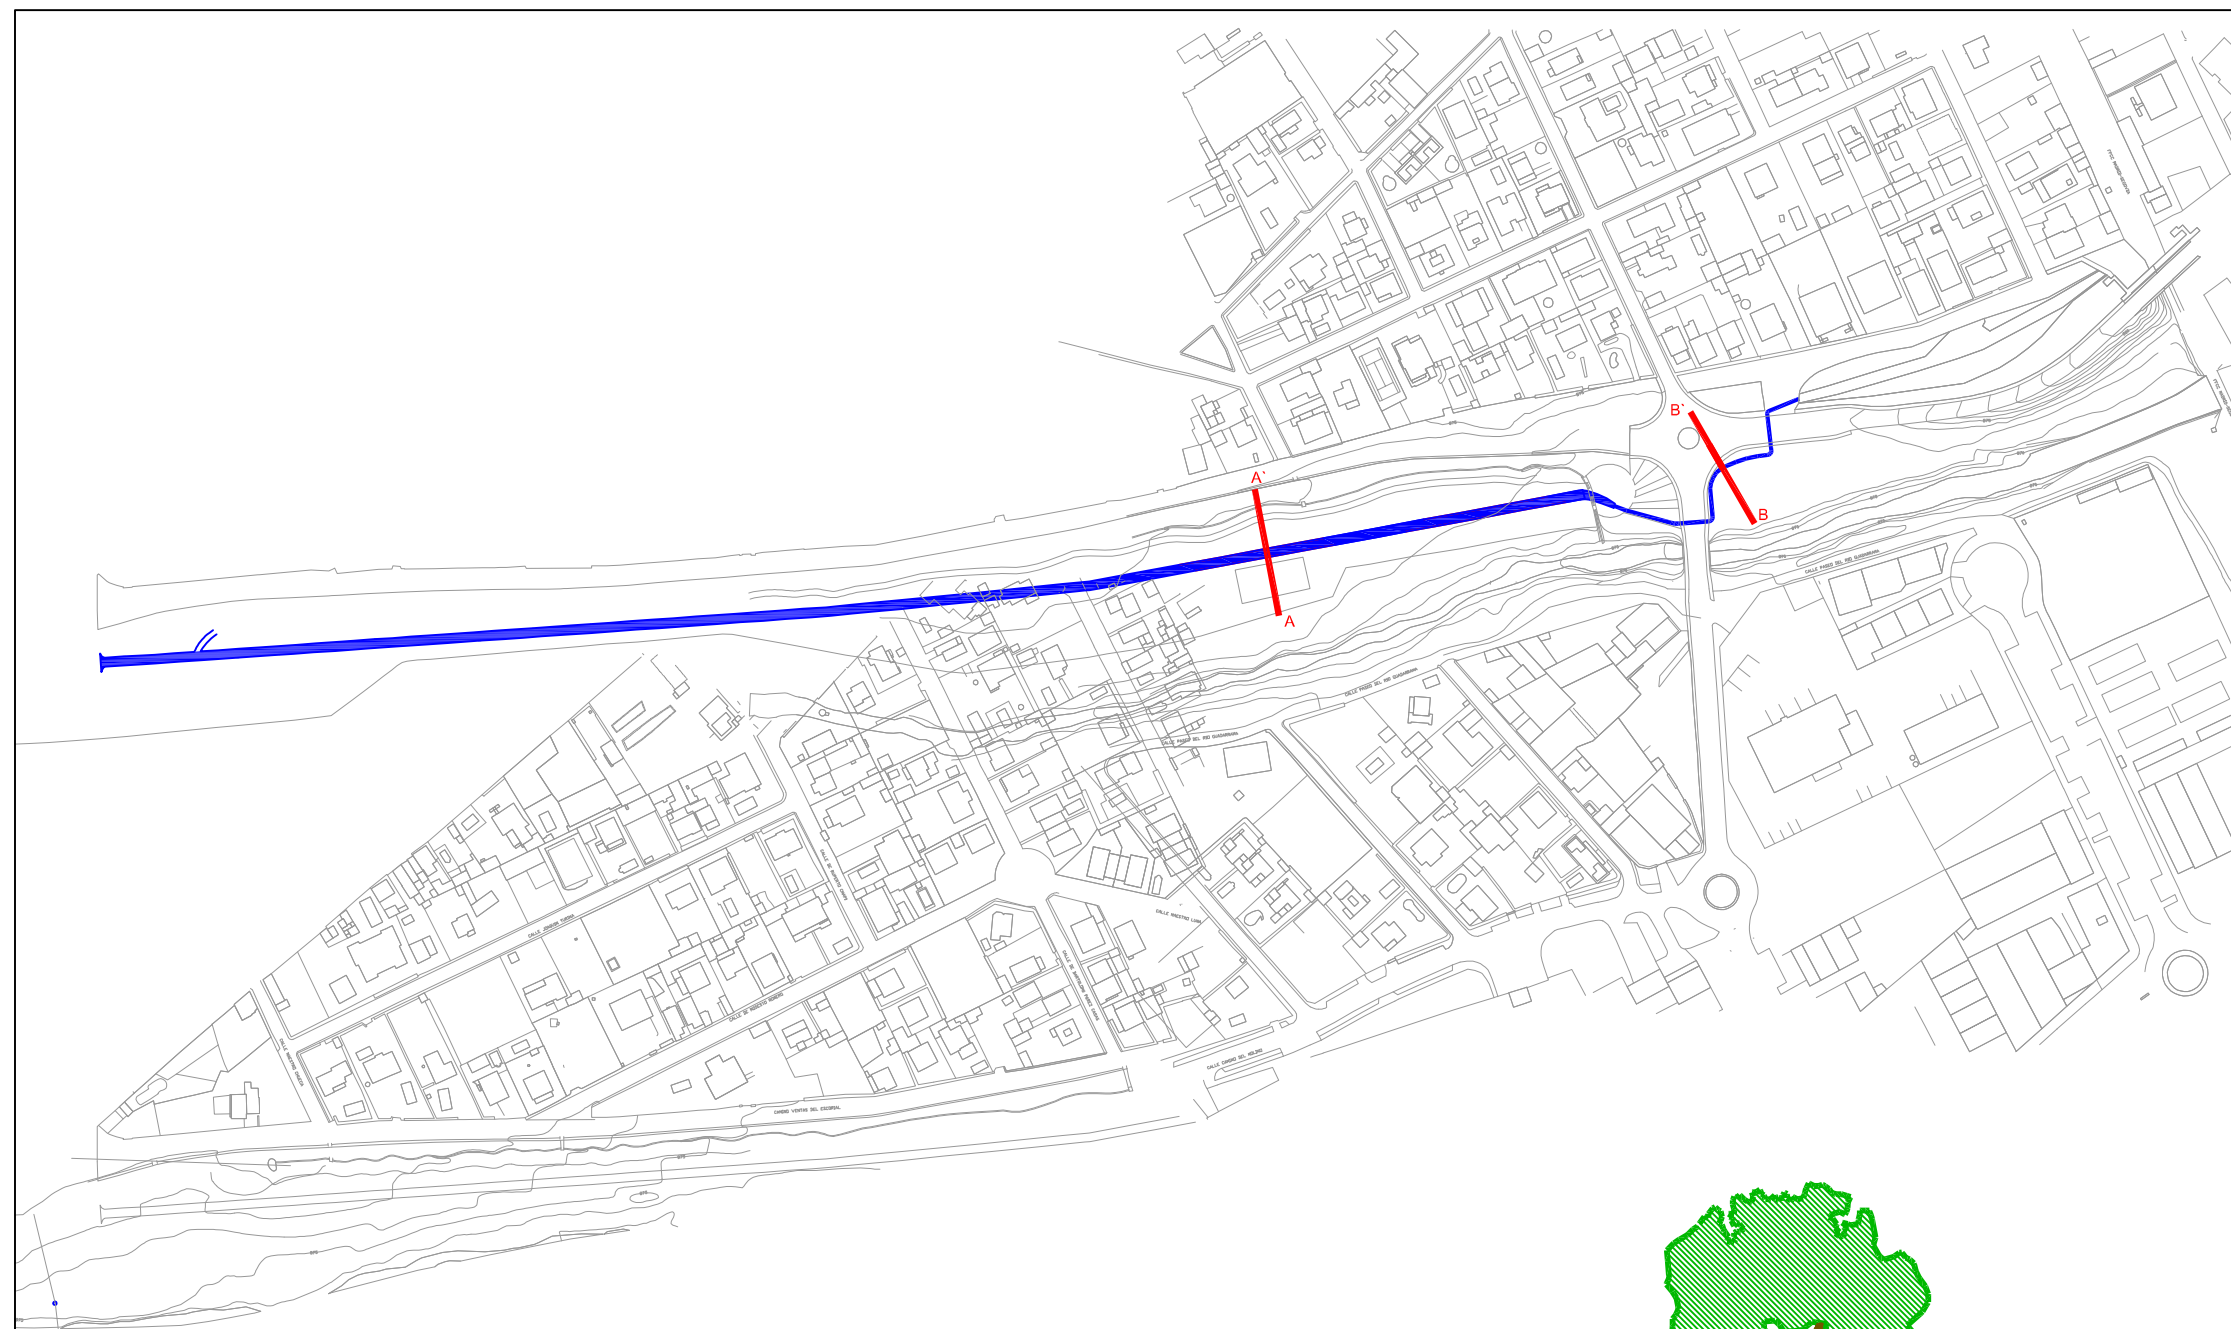


- TRAMO 1
- OTROS TRAMOS
- ZONAS VERDES



SIN ESCALA

ESCALA GRÁFICA

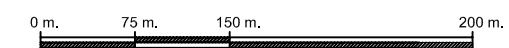

REMODELACIÓN DE LOS CARRILES BICI Y VÍAS HABILITADAS PARA EL TRÁNSITO DE CICLISTAS EN COLLADO VILLALBA

TÍTULO:

SECCIONES TIPO TRAMO 1



ESCALA : 1:3500

PLANO N°: 4



EL INGENIERO AUTOR:

HOJA 1 DE 4



FECHA: MARZO 2010