



Parcela Ayunt.
 Sup.: 396,21 m².

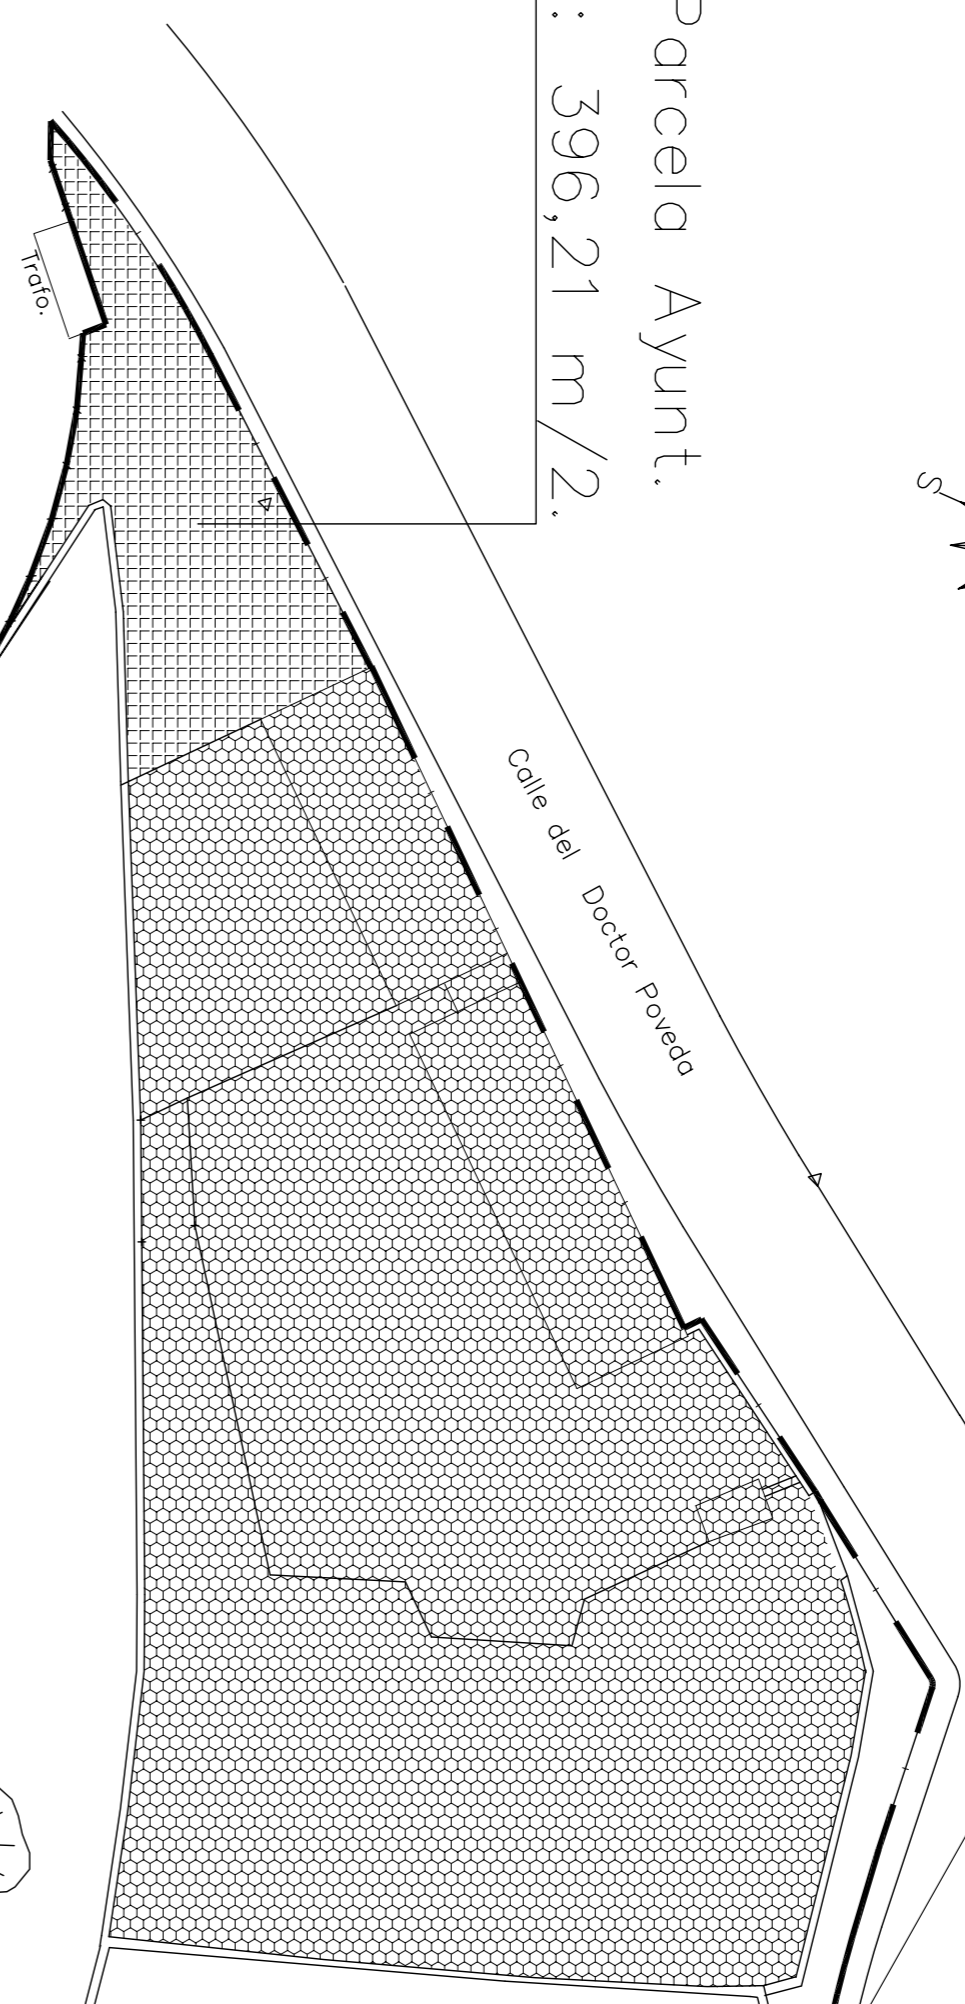

Parcela 10707 (S/ REGISTRO)
 Parcela 65 (S/PL. CATASTRAL)
 Sup.: 19.568 m².

Parcela 1957 (S/ REGISTRO)
 Parcela 27-a (S/PL. CATASTRAL)
 Sup.: 24.038,09 m².

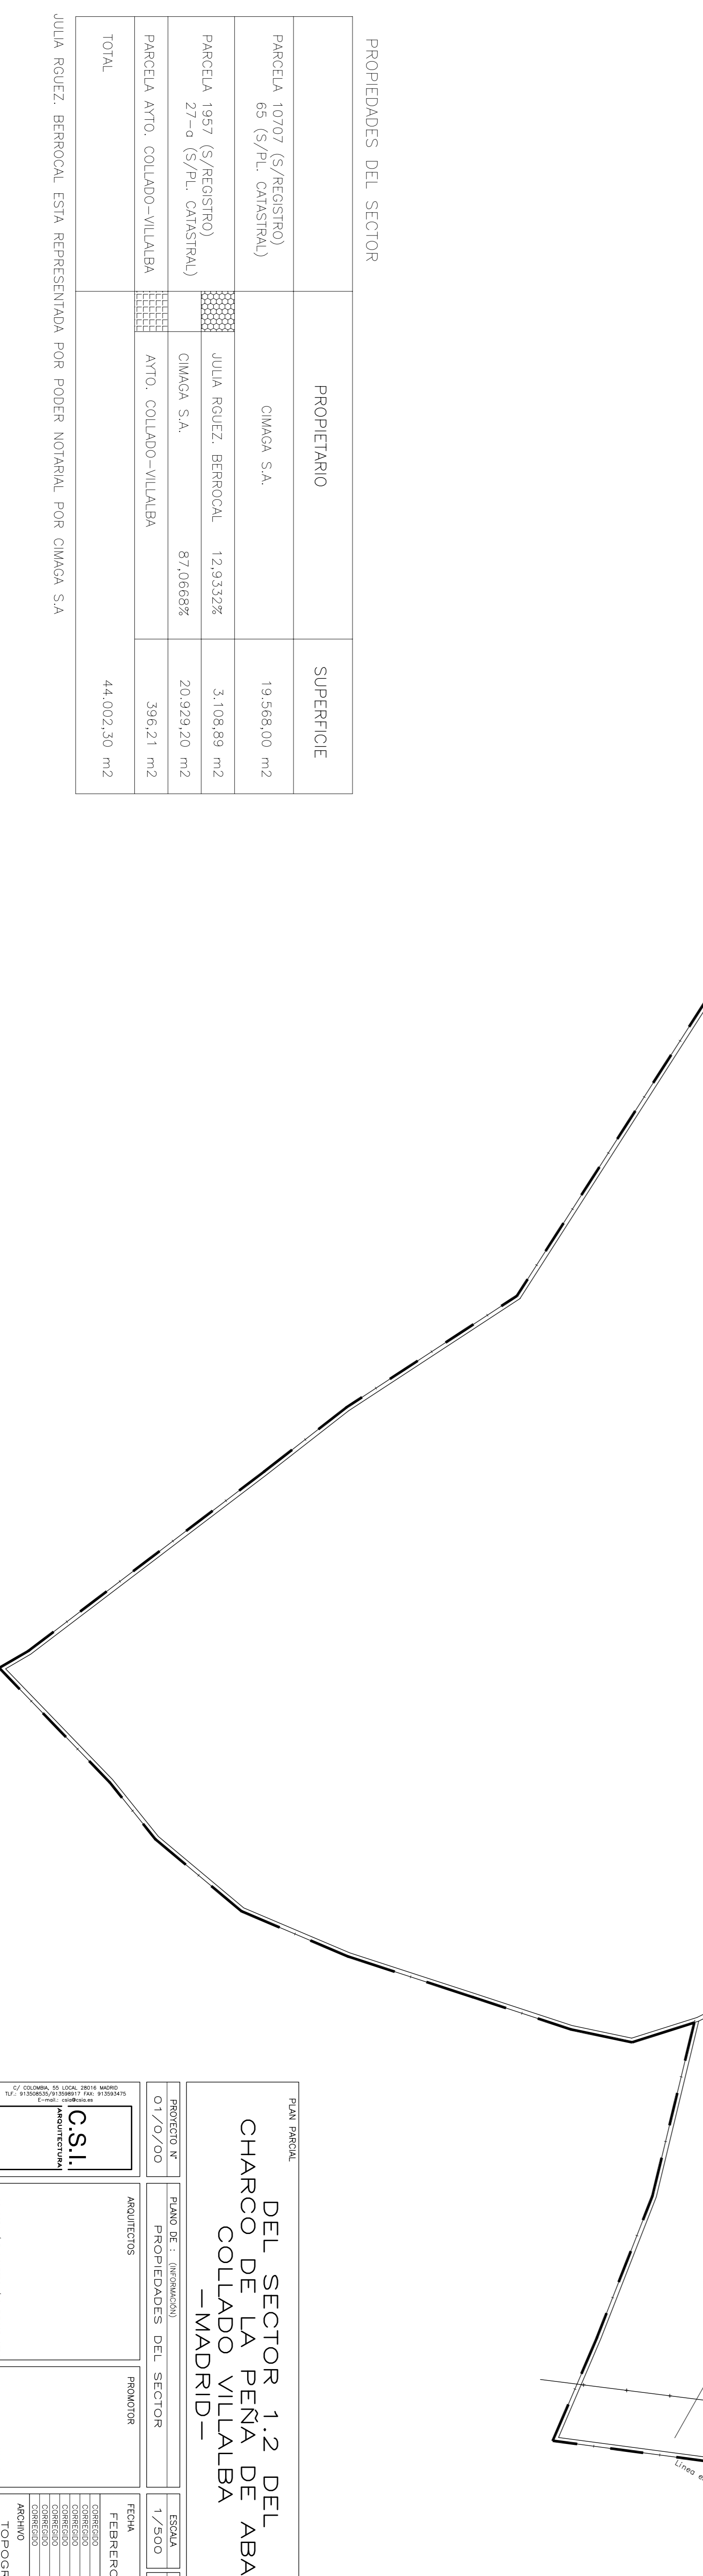

PROPIEDADES DEL SECTOR

PROPIETARIO	SUPERFICIE
PARCELA 10707 (S/REGISTRO) 65 (S/PL. CATASTRAL) CIMAGA S.A.	19.568,00 m ²
PARCELA 1957 (S/REGISTRO) 27-a (S/PL. CATASTRAL) JULIA RQUEZ. BERROCAL	3.108,89 m ²
PARCELA AYTO. COLLADO-VILLALBA CIMAGA S.A.	20.929,20 m ²
AYTO. COLLADO-VILLALBA	396,21 m ²
TOTAL	44.002,30 m ²

JULIA RQUEZ. BERROCAL ESTA REPRESENTADA POR PODER NOTARIAL POR CIMAGA S.A

PLAN PARCIAL
DEL SECTOR 1.2 DEL CHARCO DE LA PEÑA DE ABAJO COLLADO VILLALBA -MADRID-

PROYECTO N° 01/0/00	PLANO DE 1 (ORGANIZACIÓN)	ESCALA 1/500	N° PLANO 1,06
ARQUITECTOS C.S.I. ARQUITECTURA	PROMOTOR L. GONZALEZ / F. MARTIN / G. FERNANDEZ	FECHA FEBRERO / 02	ARCHIVO TOPOGRAFICO

EL DIBUJO ORIGINAL DEL PLANO PARA LA ESCALA INDICADA ES DNE AT