




SECCION TIPO A-A'  
ESCALA 1:100

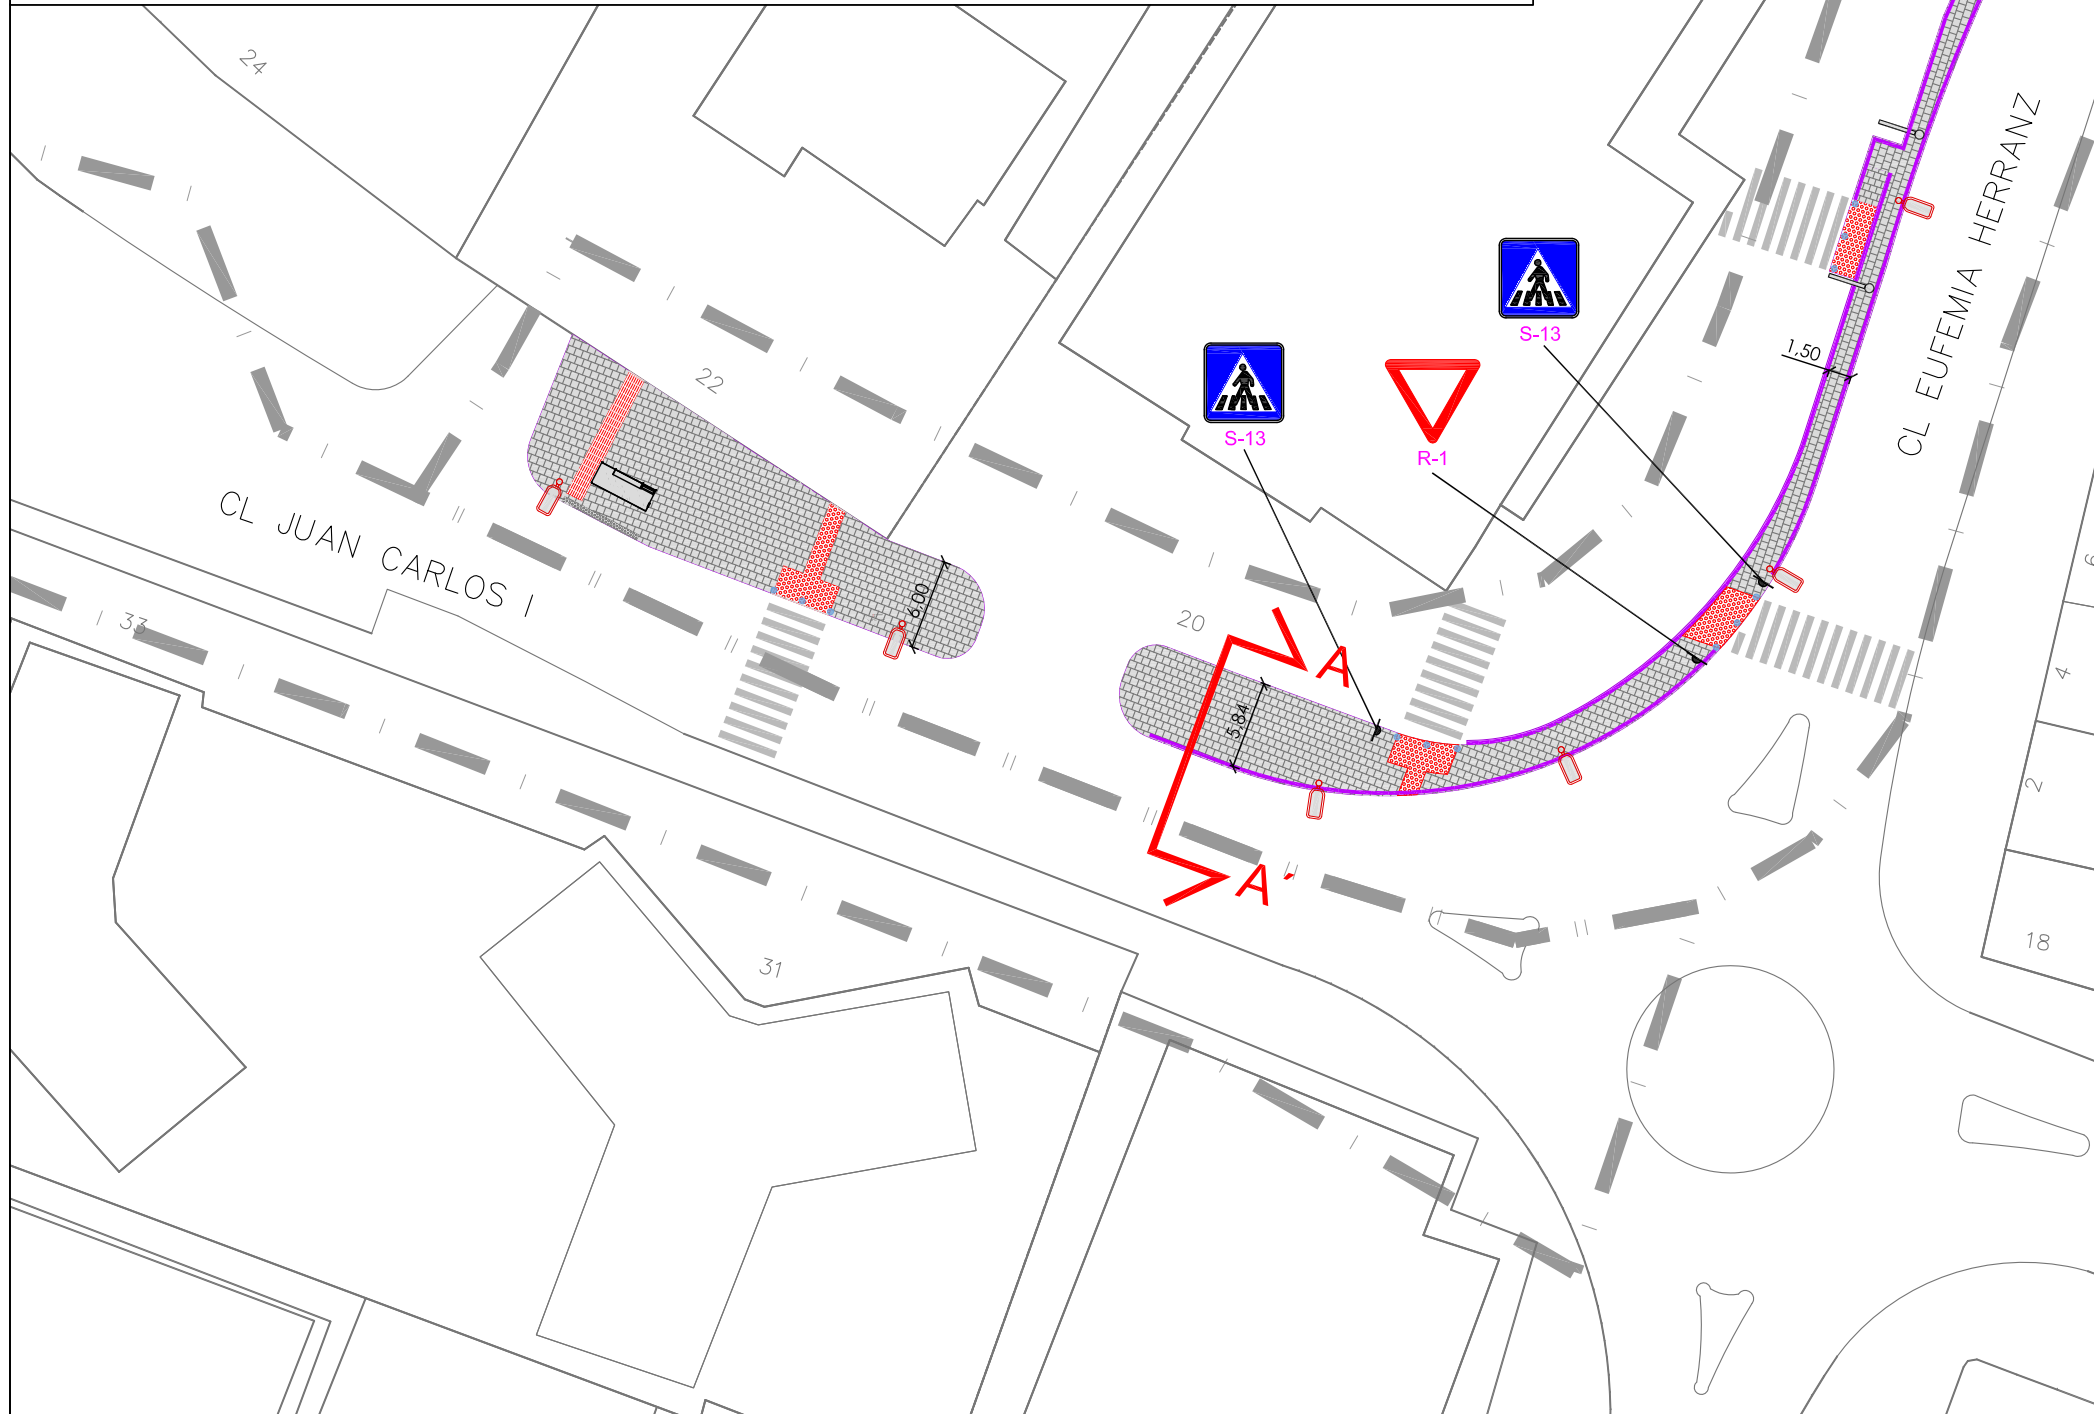

LEYENDA	
	ÁMBITO DE ACTUACIÓN
	BALDOSA HORMIGÓN GRANALLADO
	BALDOSA BOTONES 30x30 cm COLOR ROJO
	BALDOSA DE HORMIGÓN ACANALADA
	BALDOSA DE BOTONES 20x20 cm. COLOR AMARILLO
	VALLA TIPO SOL
	BOLARDO

		<b>AYUNTAMIENTO DE COLLADO VILLALBA</b>	
<b>TITULO:</b> MEJORA EN LA EFICIENCIA ENERGÉTICA DEL ALUMBRADO PÚBLICO Y SUPRESIÓN DE BARRERAS ARQUITECTÓNICAS			
<b>DENOMINACIÓN DEL PLANO:</b> ESTADO PROYECTADO. PLANTA GENERAL. BORDE DEL ZOZO			<b>Nº PLANO:</b> 4.1 HOJA 5 DE 5
<b>EMPRESA CONSULTORA:</b> 	<b>AUTOR DEL PROYECTO:</b> 	<b>ESCALA:</b> 1:500	<b>FECHA:</b> MARZO 2010