


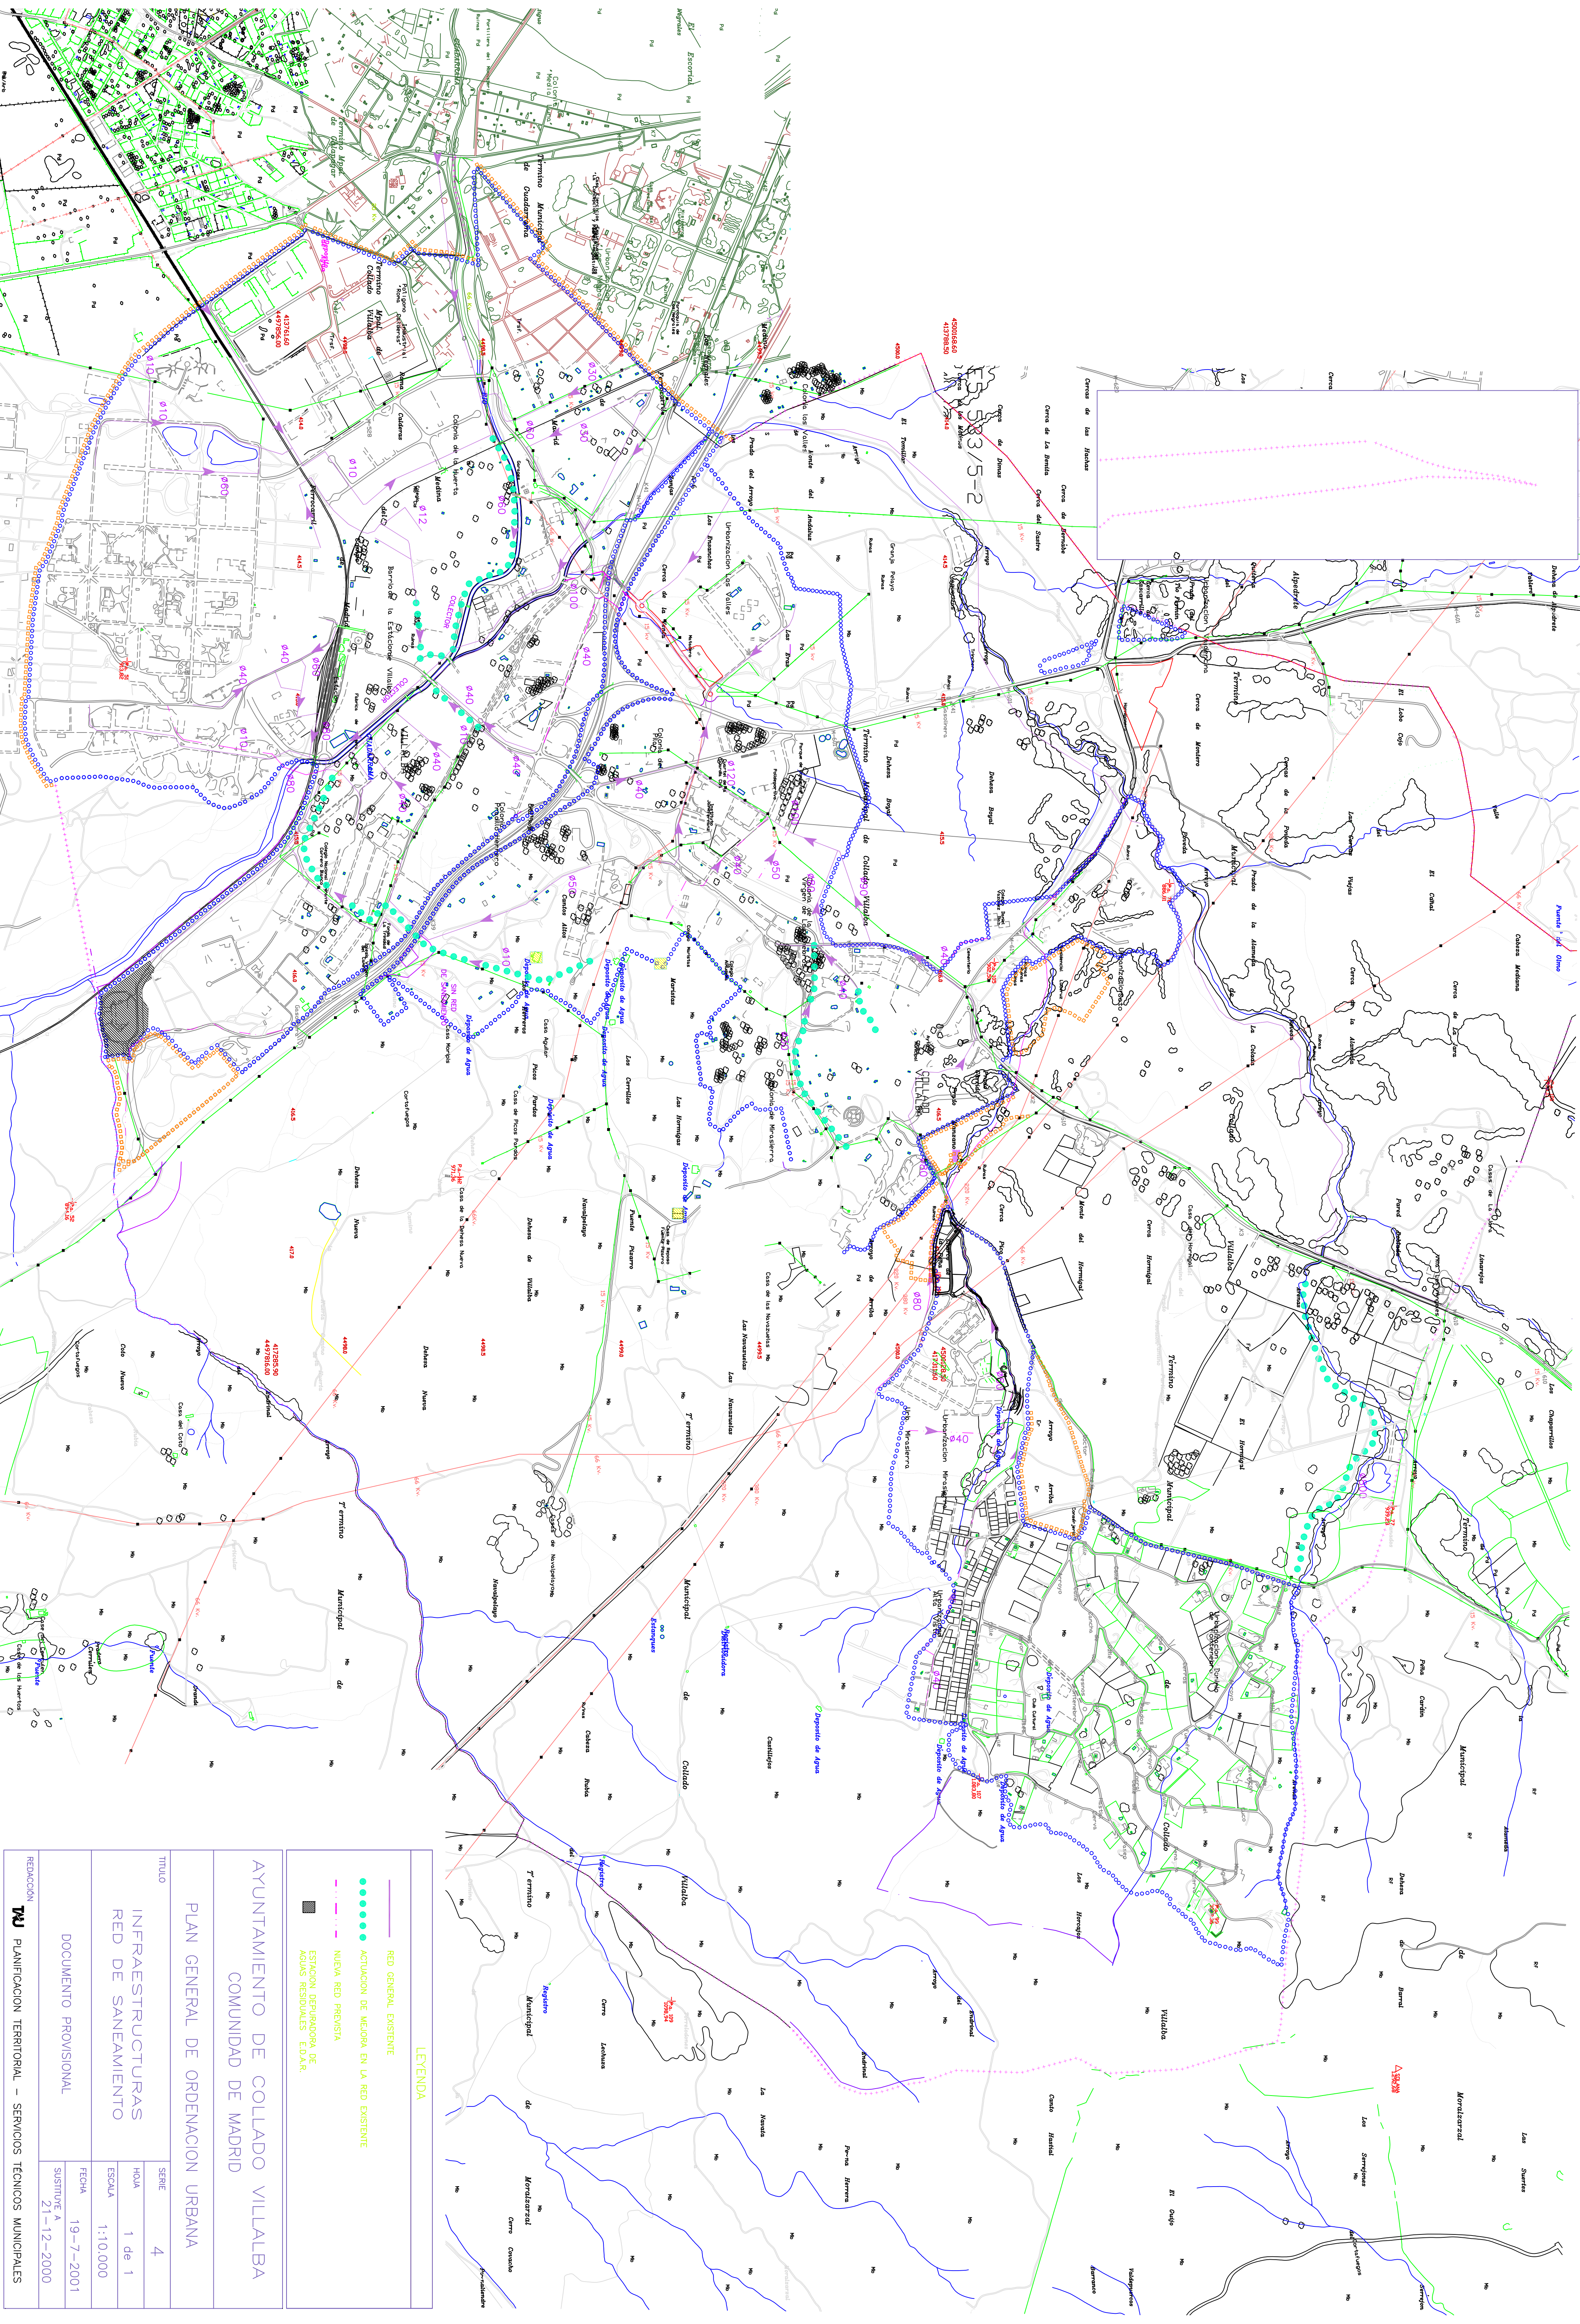

LEYENDA

- RED GENERAL EXISTENTE
- ACTUACION DE MEJORA EN LA RED EXISTENTE
- NUVA RED PREVISTA
- ESTACION DEPURADORA DE AGUAS RESIDUALES E.D.A.R.

AYUNTAMIENTO DE COLLADO VILLALBA
COMUNIDAD DE MADRID

PLAN GENERAL DE ORDENACION URBANA

TITULO

INFRAESTRUCTURAS
RED DE SANEAMIENTO

DOCUMENTO PROVISIONAL

SERIE	4
HOJA	1 de 1
ESCALA	1:10.000
FECHA	19-7-2001
SISTITE	A
SISTITE	21-12-2000

REDACCION **TU** PLANIFICACION TERRITORIAL - SERVICIOS TECNICOS MUNICIPALES