

LEYENDA

	ÁMBITO DE ACTUACIÓN
	BALDOSA HORMIGÓN GRANALLADO
	BALDOSA BOTONES 30x30 cm COLOR ROJO
	BOLARDO
	VADO
	VALLA SOL

AYUNTAMIENTO DE COLLADO VILLALBA

TÍTULO: MEJORA EN LA EFICIENCIA ENERGÉTICA DEL ALUMBRADO PÚBLICO Y SUPRESIÓN DE BARRERAS ARQUITECTÓNICAS

DENOMINACIÓN DEL PLANO: ESTADO PROYECTADO. PLANTA GENERAL. C/ JUAN CARLOS I

ESCALA: 1:500



FECHA: MARZO 2010

EMPRESA CONSULTORA: **DEL FOS**

AUTOR DEL PROYECTO: D. ANTONI MONTES ROYO INGENIERO DE CAMINOS

Nº PLANO: 4.1
HJA. 1.1 DE 5

0 5 10 15 m

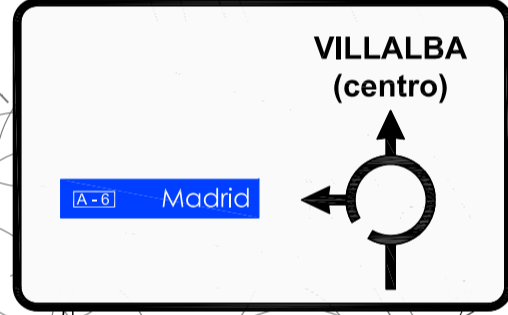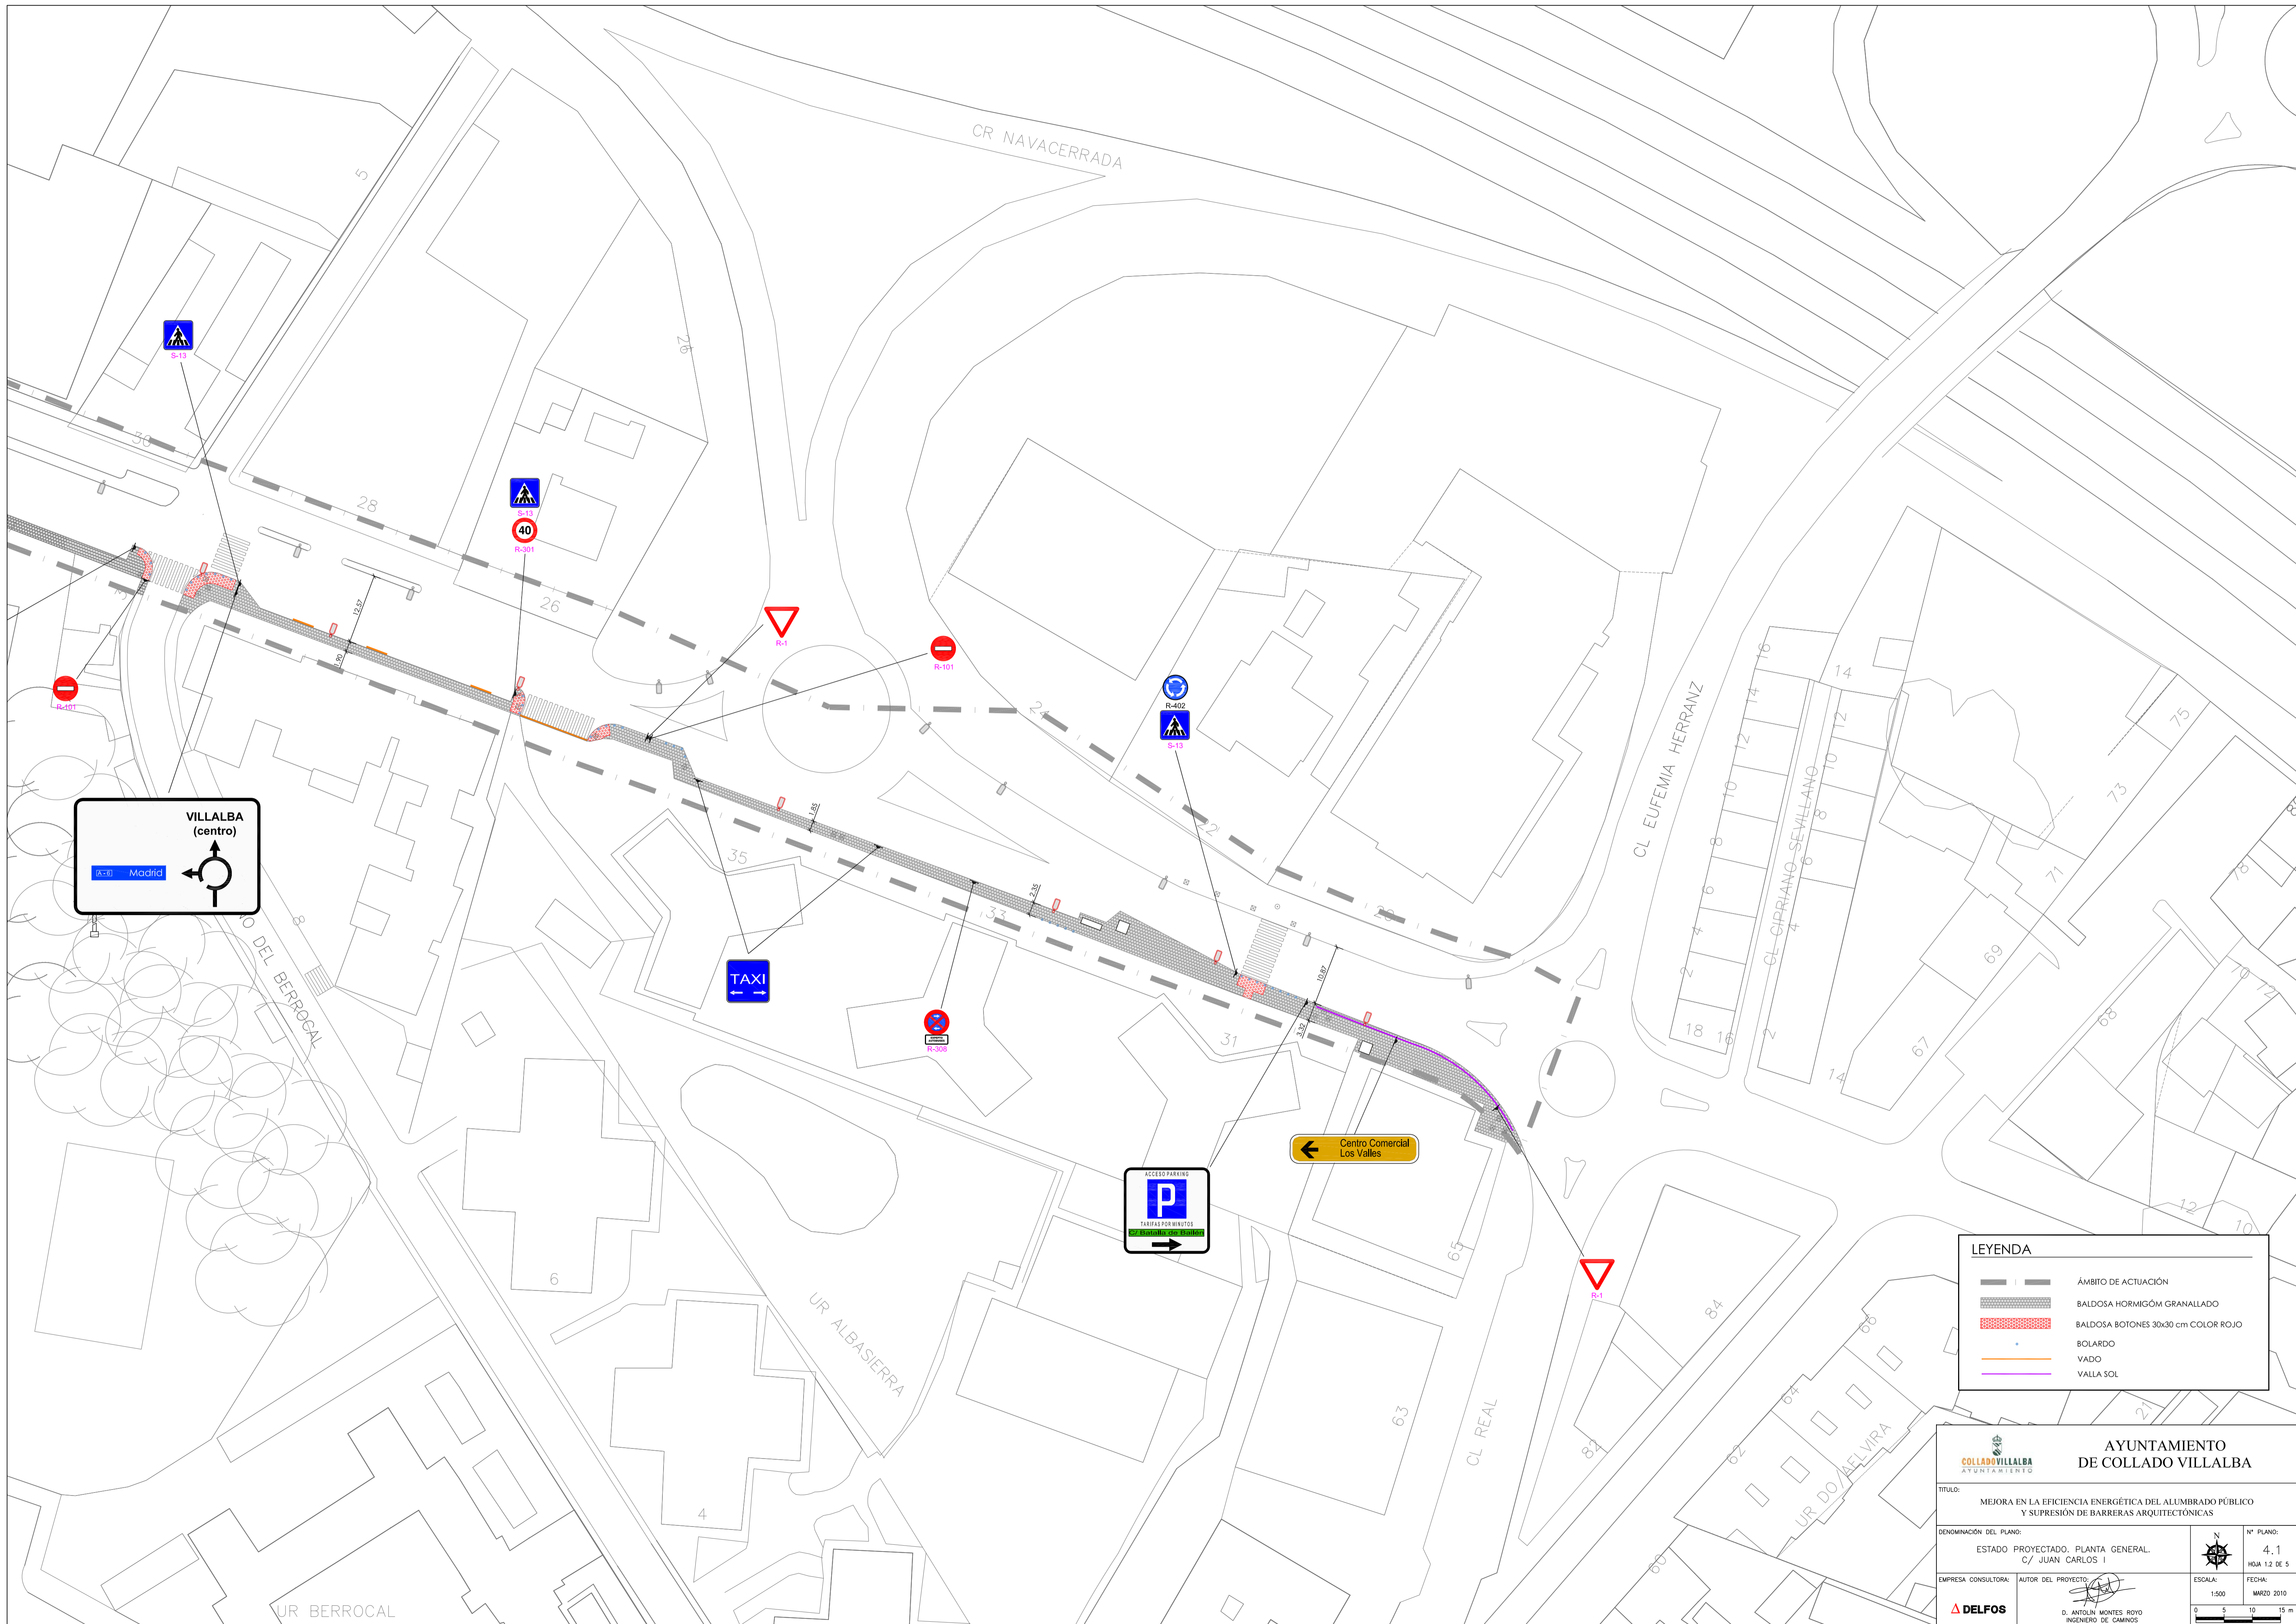

LEYENDA	
	ÁMBITO DE ACTUACIÓN
	BALDOSA HORMIGÓN GRANALLADO
	BALDOSA BOTONES 30x30 cm COLOR ROJO
	BOLARDO
	VADO
	VALLA SOL

AYUNTAMIENTO DE COLLADO VILLALBA

TÍTULO: MEJORA EN LA EFICIENCIA ENERGÉTICA DEL ALUMBRADO PÚBLICO Y SUPRESIÓN DE BARRERAS ARQUITECTÓNICAS

ESTADO PROYECTADO. PLANTA GENERAL. C/ JUAN CARLOS I

ESCALA: 1:500

FECHA: MARZO 2010

AUTOR DEL PROYECTO: D. ANTONI MONTES ROYO INGENIERO DE CAMINOS

EMPRESA CONSULTORA: DELFOS

Nº PLANO: 4.1

HJA. 1.2 DE 5

0 5 10 15 m