



SECCION TIPO A-A'  
ESCALA 1/100

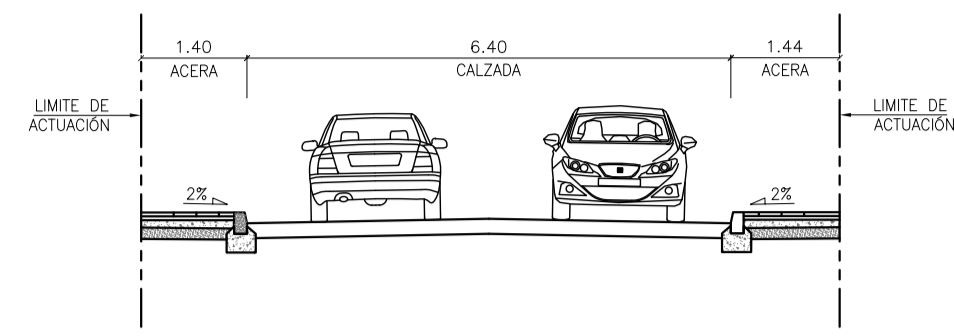

SECCION TIPO B-B'  
ESCALA 1/100

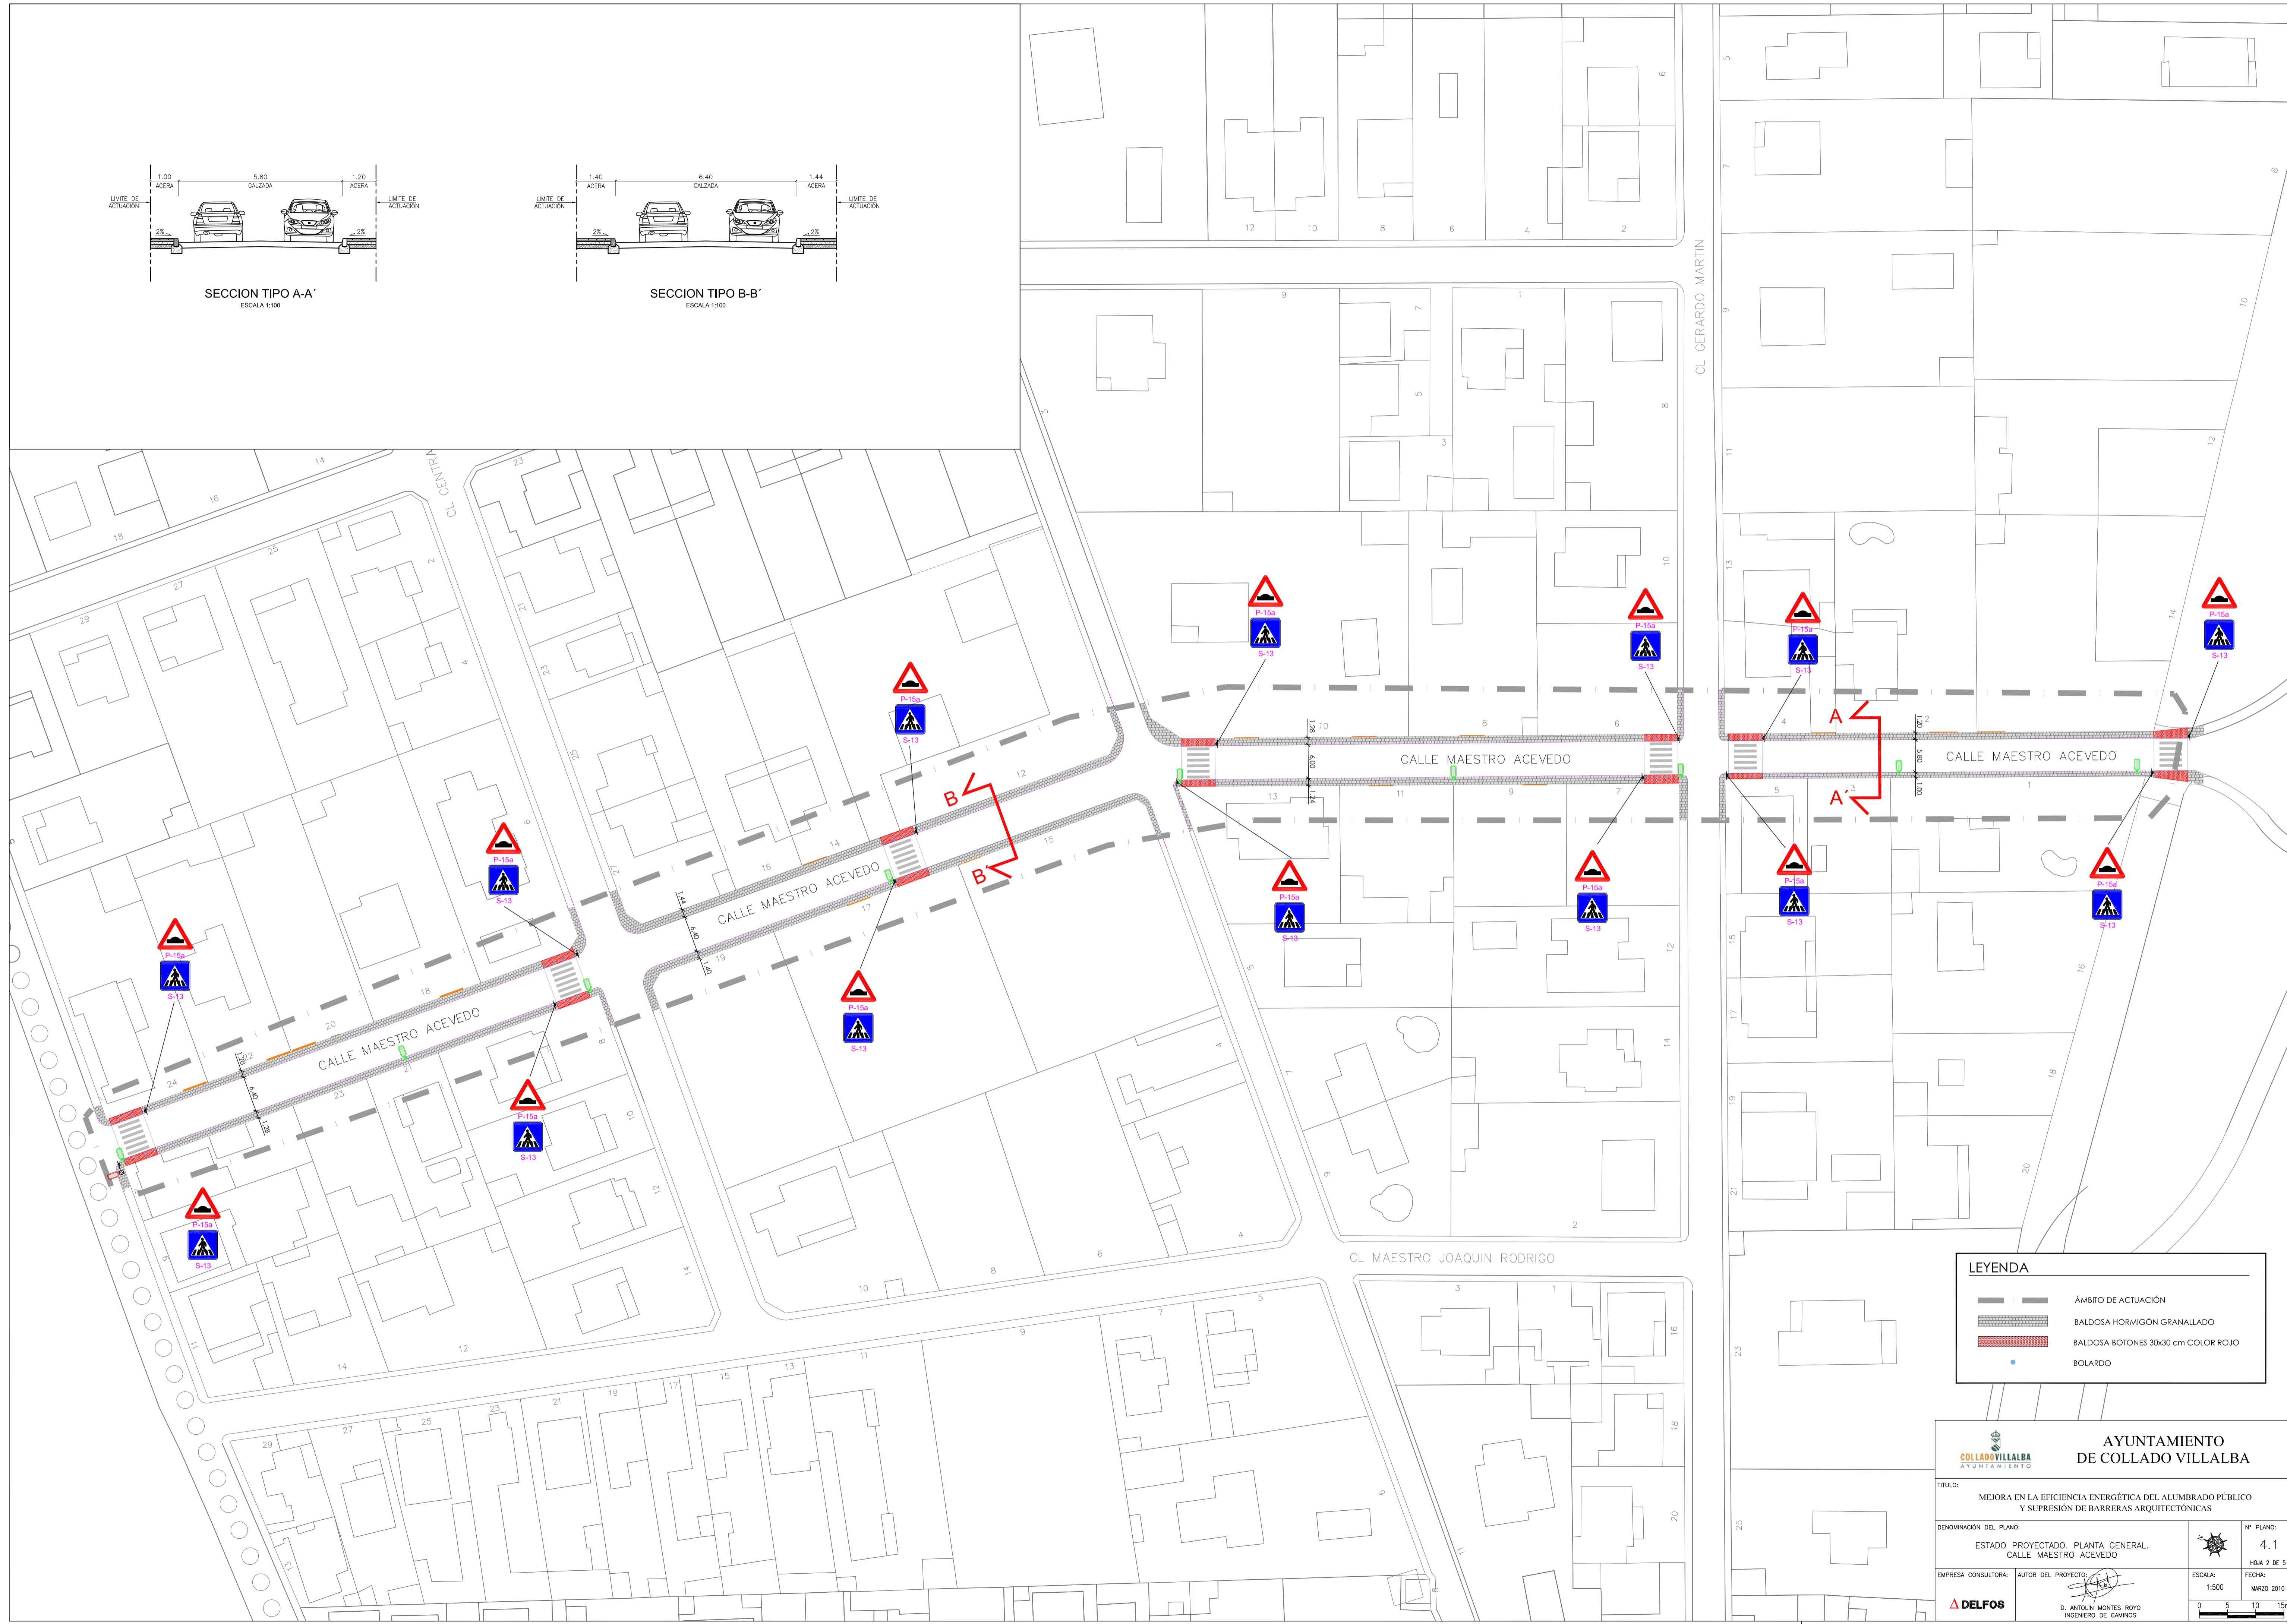

**LEYENDA**

	ÁMBITO DE ACTUACIÓN
	BALDOSA HORMIGÓN GRANALLADO
	BALDOSA BOTONES 30x30 cm COLOR ROJO
	BOLARDO

**AYUNTAMIENTO DE COLLADO VILLALBA**

TÍTULO: MEJORA EN LA EFICIENCIA ENERGÉTICA DEL ALUMBRADO PÚBLICO Y SUPRESIÓN DE BARRERAS ARQUITECTÓNICAS

DENOMINACIÓN DEL PLANO: ESTADO PROYECTADO. PLANTA GENERAL. CALLE MAESTRO ACEVEDO

ESCALA: 1:500

FECHA: MARZO 2010

EMPRESA CONSULTORA: **DELFO**

AUTOR DEL PROYECTO: D. ANTONIO MONTES ROYO INGENIERO DE CAMINOS

Nº PLANO: 4.1

Hoja 2 de 5